

地番	1-1, 1-12~1-14	地積測量図
土地の所在	弘前市大字藤野一丁目	

求積表


地番 ㉠ 1-1				
NO	X _n	Y _n	X _n · (Y _{n+1} - Y _{n-1})	距離
K1	68979.149	-31220.169	-81119.479224	16.387
K48	68994.181	-31213.643	1152271.816881	11.081
K33	68989.793	-31203.468	336601.200047	13.371
K32	68977.516	-31208.764	-620728.666484	4.000
K31	68976.003	-31212.467	-786671.314215	8.320
合計			353.557005	
合計面積			176.7785025	
地積			176	m ²

地番 ㉡ 1-12				
NO	X _n	Y _n	X _n · (Y _{n+1} - Y _{n-1})	距離
K15	68976.829	-31187.530	591890.169649	10.198
K16	68967.475	-31191.592	-975475.966400	10.891
K47	68971.594	-31201.674	-799725.632430	4.000
K46	68975.297	-31203.187	103531.920797	7.608
K17	68982.282	-31200.173	1080055.589274	13.769
合計			276.080890	
合計面積			138.0404450	
地積			138	m ²

地番 ㉢ 1-13				
NO	X _n	Y _n	X _n · (Y _{n+1} - Y _{n-1})	距離
K31	68976.003	-31212.467	-489039.861270	4.000
K32	68977.516	-31208.764	620728.666484	13.371
K33	68989.793	-31203.468	576202.751136	7.716
K66	68996.878	-31200.412	588060.391194	6.001
K18	68994.403	-31194.945	16489.662317	13.200
K17	68982.282	-31200.173	-568551.968244	7.608
K46	68975.297	-31203.187	-103531.920797	4.000
K47	68971.594	-31201.674	-640056.392320	11.659
合計			301.328500	
合計面積			150.6642500	
地積			150	m ²

地番 ㉣ 1-14				
NO	X _n	Y _n	X _n · (Y _{n+1} - Y _{n-1})	距離
K2	69001.439	-31210.492	912958.039409	11.064
K66	68996.878	-31200.412	484634.071072	7.716
K33	68989.793	-31203.468	-912803.951183	11.081
K48	68994.181	-31213.643	-484615.127344	7.912
合計			173.031954	
合計面積			86.5159770	
地積			86	m ²

地番	面積
㉠ 1-1	176.7785025 m ²
㉡ 1-12	138.0404450 m ²
㉢ 1-13	150.6642500 m ²
㉣ 1-14	86.5159770 m ²
総合計面積	551.9991745 m ²

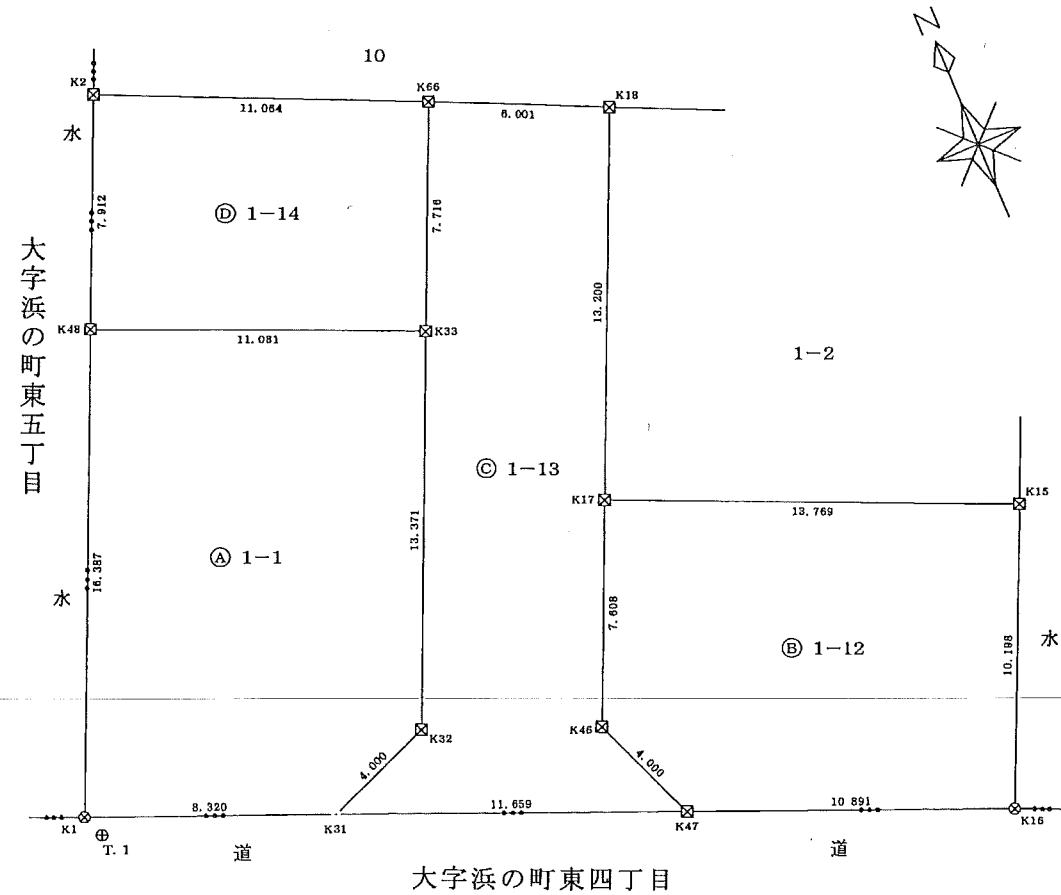

基準点の名称及び座標値

点名	X	Y	摘要
街区多角点 10A30	69105.301	-31252.802	
街区多角点 10A34	68988.328	-31237.159	
街区三角点 1011A	68929.312	-31119.395	
基準点 T.1	68978.373	-31219.865	金属鋲
基準点 T.11	69010.041	-31199.276	木杭
測地系	世界測地系	座標系	10系
基準点データ取得日	平成22年 8月16日		
測量年月日	平成23年 2月5日		

境界点	境界標の種類
田	コンクリート杭
区	プラスチック杭
◎	金属鋲

作成者 南津軽郡大鰐町大字大鰐字藤野一丁目番地53
土地家屋調査士 山内 (平成23年2月5日作成)

申請人 株式会社 肥後産業
代表取締役 富岡 直樹

縮尺 1/250

(長源納)

地番	1-7, 1-15~1-24	地積測量図
土地の所在	弘前市大字藤野一丁目	

求積表


地番	㉠ 1-7			
NO	X _n	Y _n	X _n · (Y _{n+1} - Y _{n-1})	距離
J35	69017.640	-31191.468	14700.757320	2.250
J58	69015.573	-31192.358	-137548.036989	1.201
J59	69016.048	-31193.461	-14700.418224	2.250
J60	69018.115	-31192.571	137553.103195	1.201
	合計		5.405302	
	合計面積		2.7026510	
	地積		2.70	m ²

地番	㉢ 1-15			
NO	X _n	Y _n	X _n · (Y _{n+1} - Y _{n-1})	距離
J49	69007.891	-31207.704	-439925.305125	9.488
K5	69016.596	-31203.930	421415.335176	5.888
J50	69022.002	-31201.598	784020.920718	9.828
J60	69018.115	-31192.571	561600.401755	2.250
J59	69016.048	-31193.461	14700.418224	1.201
J58	69015.573	-31192.358	-282549.755862	13.132
J34	69003.513	-31197.555	-1058927.910498	11.053
	合計		334.104388	
	合計面積		167.0521940	
	地積		167	m ²

地番	㉣ 1-16			
NO	X _n	Y _n	X _n · (Y _{n+1} - Y _{n-1})	距離
J50	69022.002	-31201.598	-53837.161560	20.753
K6	69041.046	-31193.351	1267455.522468	11.011
J51	69036.685	-31183.240	294924.718320	14.749
J36	69023.141	-31189.079	-567922.404148	5.997
J35	69017.640	-31191.468	-241009.598880	1.201
J60	69018.115	-31192.571	-699153.504950	9.828
	合計		457.571250	
	合計面積		228.7856250	
	地積		228	m ²

地番	㉤ 1-17			
NO	X _n	Y _n	X _n · (Y _{n+1} - Y _{n-1})	距離
J51	69036.685	-31183.240	1124193.378540	11.377
J52	69032.174	-31172.795	317686.064748	14.754
J37	69018.626	-31178.638	-1123899.305784	11.375
J36	69023.141	-31189.079	-317644.494882	14.749
	合計		335.642622	
	合計面積		167.8213110	
	地積		167	m ²

地番	㉥ 1-18			
NO	X _n	Y _n	X _n · (Y _{n+1} - Y _{n-1})	距離
J52	69032.174	-31172.795	1124672.178808	11.380
J53	69027.666	-31162.346	317941.429596	14.752
J38	69014.121	-31168.189	-1124378.059332	11.379
J37	69018.626	-31178.638	-317899.791356	14.754
	合計		335.757716	
	合計面積		167.8788580	
	地積		167	m ²

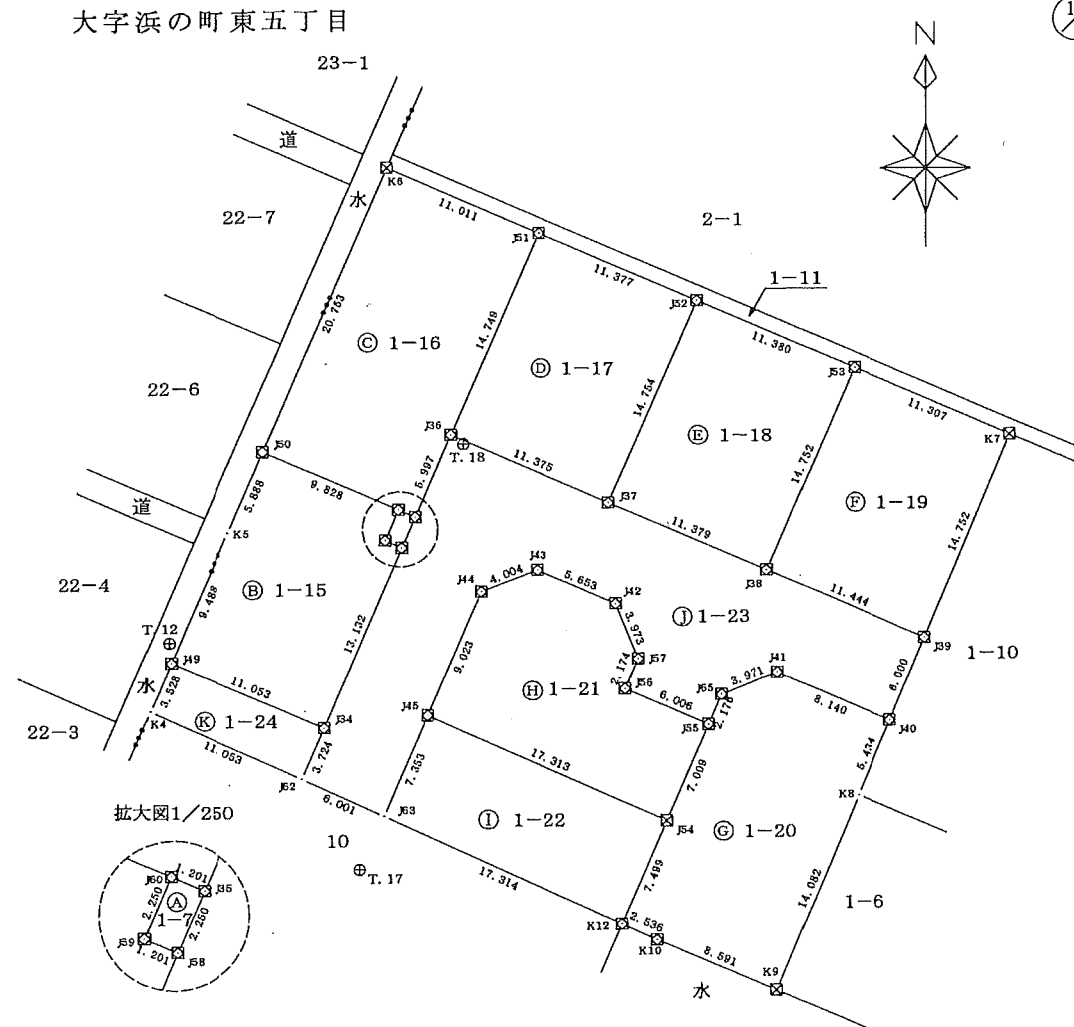

基準点の名称及び座標値 (任意座標)

点名	X	Y	摘要
街区多角点 10A30	69105.301	-31252.802	
街区多角点 10A34	68988.328	-31237.159	
基準点 T.12	69009.220	-31207.835	金属 鋳
基準点 T.17	68994.059	-31195.211	金属 鋳
基準点 T.18	69022.520	-31188.248	金属 鋳
測地系		座標系	
基準点データ取得日	平成23年 6月17日		
測量年月日	平成23年 7月12日		

境界点	境界標の種類
田	コンクリート杭
田	プラスチック杭
田	金属プレート
田	金属 鋳

※平成23年3月11日東北地方太平洋沖地震前の基準点成果である。

作成者 南津軽郡大鰐町大字大鰐字海浜 53
土地家屋調査士 山内 (平成23年7月19日作成)

申請人 株式会社 肥後産業
代表取締役 富岡 直樹

縮尺 1/500

(長源納)